

Agenzia del Territorio  
**CATASTO FABBRICATI**  
Ufficio Provinciale di  
Trieste

Dichiarazione protocollo n. TS0147298 del 03/12/2004  
Planimetria di u.i.u. in Comune di Trieste  
Via Fabio Severo civ. 128


Identificativi Catastali:  
Sezione: F  
Foglio: 11  
Particella: 69  
Subalterno: 86

Compilata da:  
Zanetti Giorgio  
Iscritto all'albo:  
Geometri  
Prov. Trieste N. 813

Scheda n. 1 Scala 1:100

QUINTO PIANO  
H: 250 cm

L' APPARTAMENTO Snc  
Via Santa Caterina, 3  
34122 TRIESTE

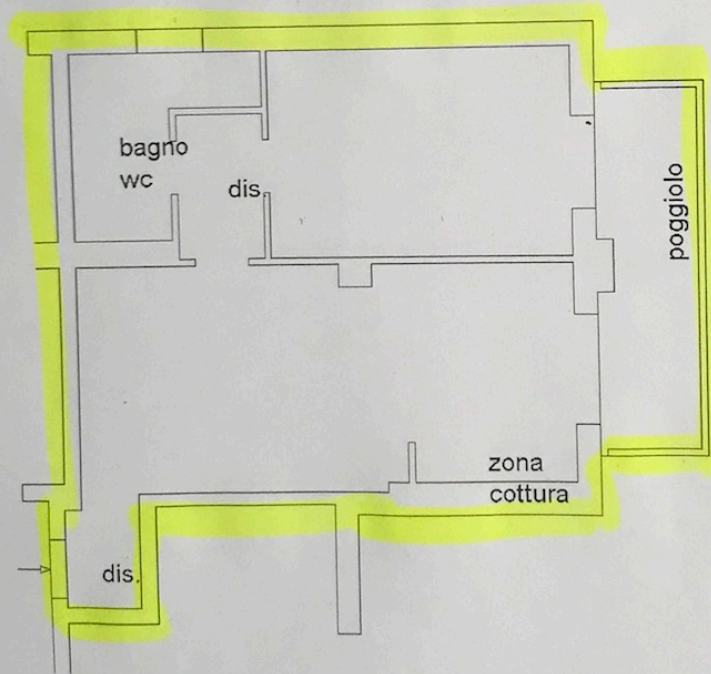

L' APPARTAMENTO Snc  
Via Santa Caterina, 3  
34122 TRIESTE



Catasto dei Fabbricati - Situazione al 12/09/2022 - Comune di TRIESTE (L. 429) - « Sez. urbana F. - Foglio 11 Particella 69 Subalterno 86 »  
VIA FABIO SEVERO n. 128 Fiano 5